



ALMENARA

OFFICES



BUSTAMANTE
ALTAMIRANO
constructora

UNA NUEVA FORMA DE HABITAR EN CUENCA



- Las imágenes estarán sujetas a cambios, previo a la terminación de la ejecución del proyecto.
- Los diseños, renders, fotografías, detalles y colores son meramente referenciales y de carácter orientativo, y no constituyen una promesa u obligación contractual.
- El promotor y constructor se reserva el derecho de modificar los diseños y detalles según los requerimientos constructivos técnicos.



PLANTA ALTA


2 OFICINAS



OFICINA 1
PISO: Planta baja
1 BAÑO Y 1 PATIO



esc1:75

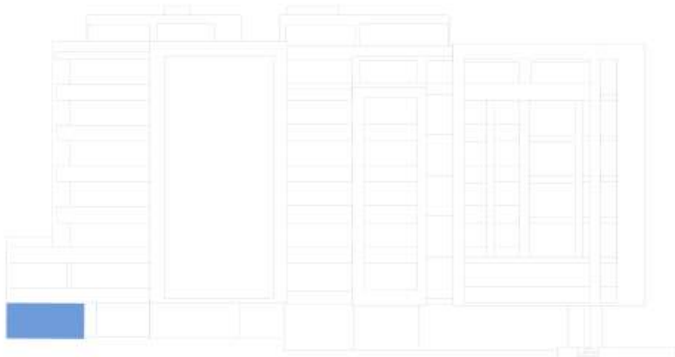


Área interna:	68.68
Área de patio:	8.99
Área de parqueo N :	12.50
TOTAL:	90.17m2

OFICINA 2

PISO: Planta baja
1 BAÑO Y 1 PATIO



esc 1:75

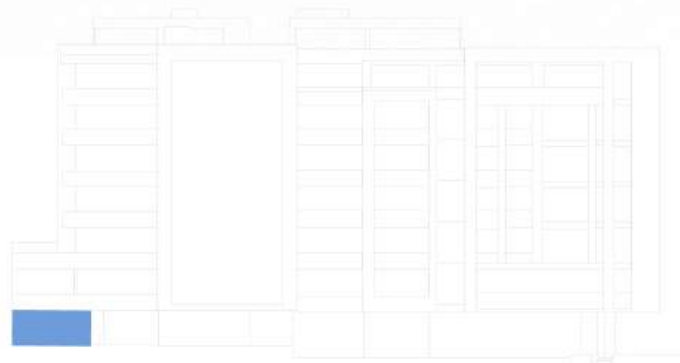

Área interna: 68.68
Área de patio: 8.99
Área de parqueo N : 12.50

TOTAL: 90.17m²

SEGUNDA PLANTA ALTA

6 OFICINAS

VISTA HACIA CALLE ROBERTO CRESPO TORAL


VISTA HACIA PLAZA ECU 911
Calle Santiago Carrasco

VISTA HACIA CENTRO HISTÓRICO
Calle Nicanor Aguilar



Av. Francisco Moscoso

VISTA HACIA AV. PAUCARBAMBA

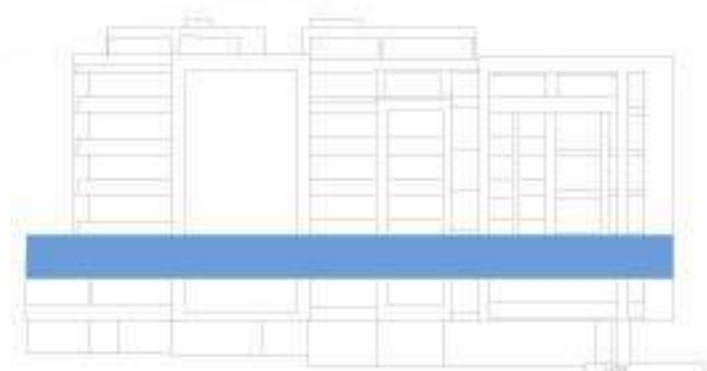


OFICINA 203

PISO: Segunda planta alta
1 BAÑO Y 1 TERRAZA

VISTA HACIA PLAZA ECU 911



esc1:100

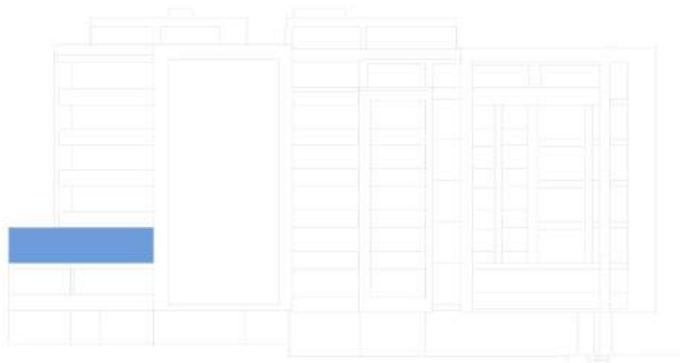

Área interna:	63.08
Área de terraza:	51.84
Área de parqueo:	12.5
TOTAL:	127.42m2



TERCERA PLANTA ALTA

6 OFICINAS

VISTA HACIA CALLE ROBERTO CRESPO TORAL


VISTA HACIA PLAZA ECU 911
Calle Santiago Carrasco

Calle Nicanor Aguilar
VISTA HACIA CENTRO HISTÓRICO



Av. Francisco Moscoso

VISTA HACIA AV. PAUCARBAMBA

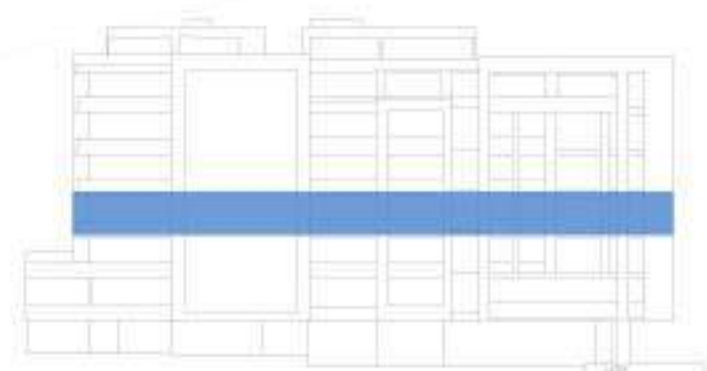


OFICINA 304

PISO: Tercera planta alta
1 BAÑO

VISTA HACIA PLAZA ECU 911



esc 1:5

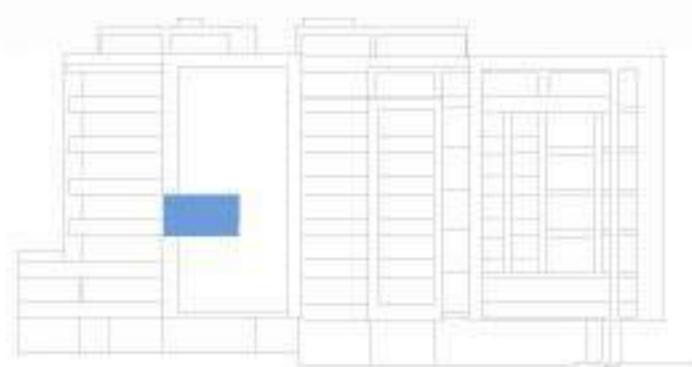

Área interna: 70.39
Área de parqueo: 12.5

TOTAL: 82.89m²





CIRUJANO MAXILOFACIAL



CUARTA PLANTA ALTA

6 OFICINAS


VISTA HACIA CALLE ROBERTO CRESPO TORAL

VISTA HACIA PLAZA ECU 911
Calle Santiago Carrasco

Calle Nicanor Aguilar
VISTA HACIA CENTRO HISTÓRICO

Av. Francisco Moscoso

VISTA HACIA AV. PAUCARBAMBA

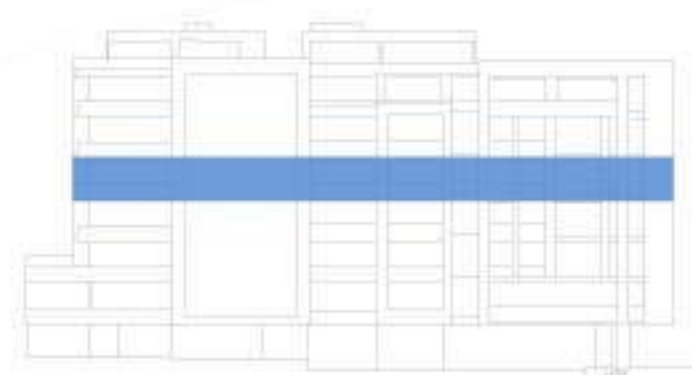


OFICINA 401

PISO: Cuarta planta alta
1 BAÑO

VISTA HACIA CALLE ROBERTO CRESPO TORAL



esc 1:50

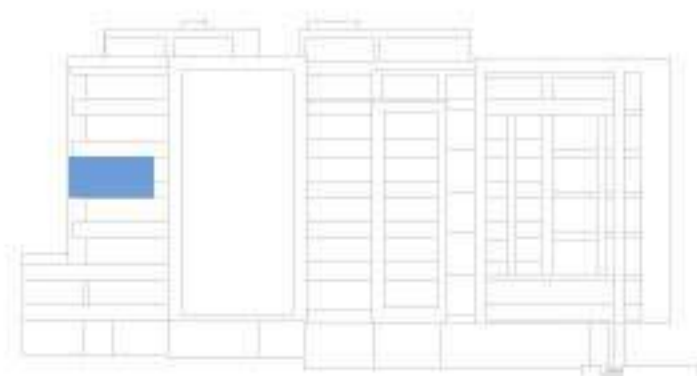

Área interna: 35.51
Área de parqueo: 12.50

TOTAL: 48.01m²





QUINTA PLANTA ALTA

6 OFICINAS

VISTA HACIA CALLE ROBERTO CRESPO TORAL

VISTA HACIA PLAZA ECU 911
Calle Santiago Carrasco

Calle Nicanor Aguilar
VISTA HACIA CENTRO HISTÓRICO

Av. Francisco Moscoso

VISTA HACIA AV. PAUCARBAMBA




OFICINA 505

PISO: Quinta planta alta
1 BAÑO

VISTA HACIA PLAZA ECU 911



esc1:100

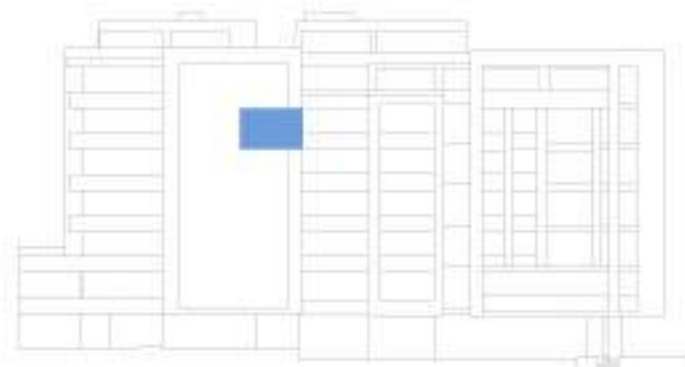

Área interna: 81.56
Área de parqueo: 12.50

TOTAL: 94.06m²



SEXTA PLANTA ALTA

9 OFICINAS


VISTA HACIA CALLE ROBERTO CRESPO TORAL

VISTA HACIA PLAZA ECU 911
Calle Santiago Carrasco

Calle Nicanor Aguilar
VISTA HACIA CENTRO HISTÓRICO

Av. Francisco José


VISTA HACIA AV. PAUCARBAMBA

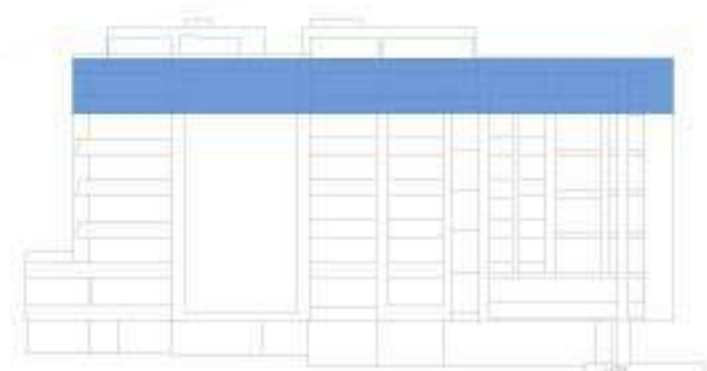


OFICINA 602

PISO: Sexta planta alta
1 BAÑO

VISTA HACIA CALLE ROBERTO CRESPO TORAL

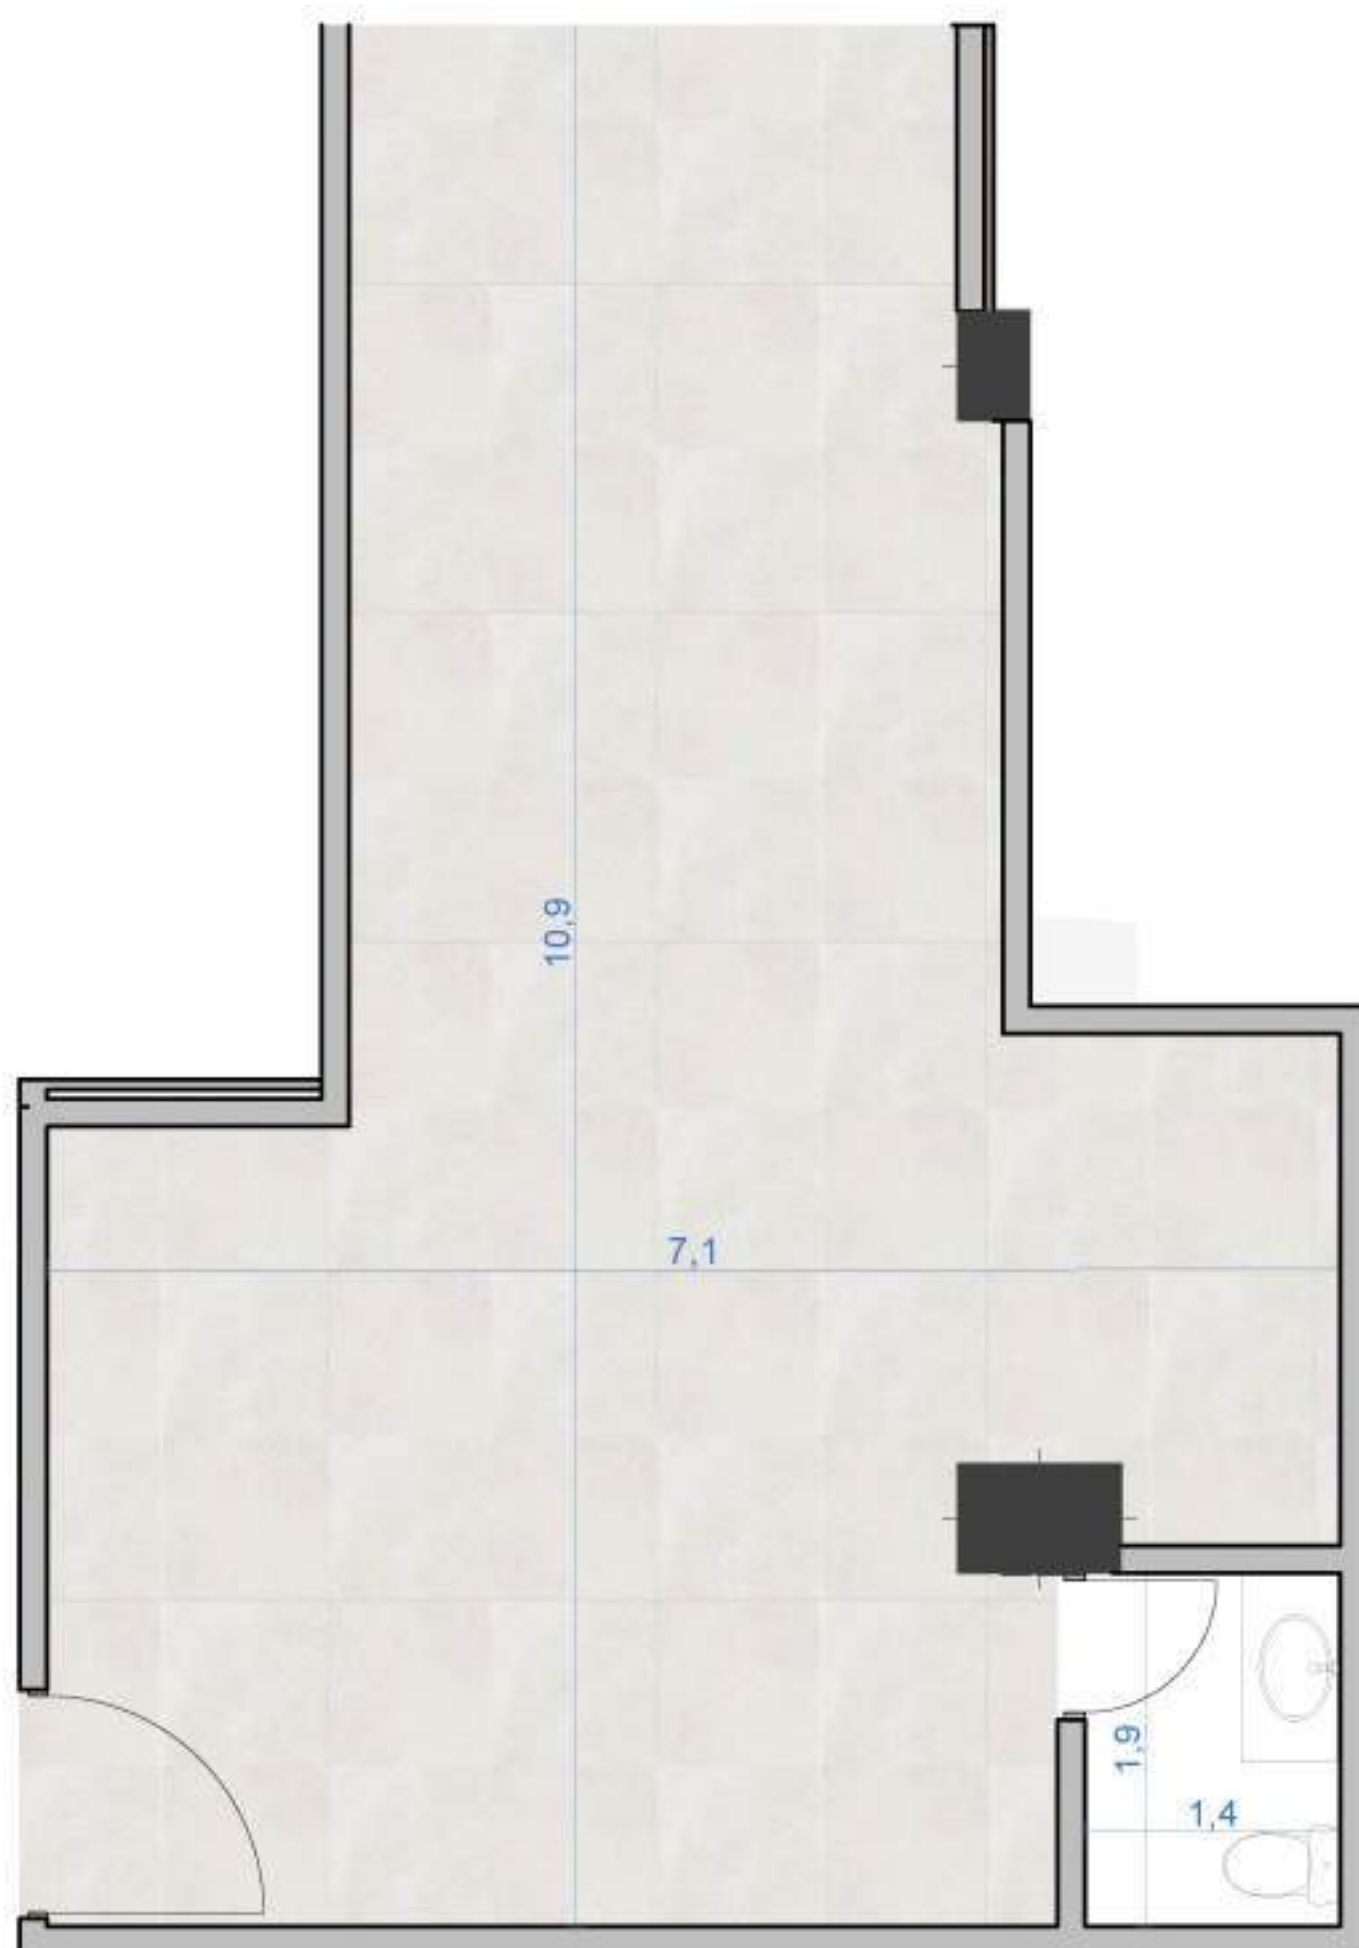

esc1:75

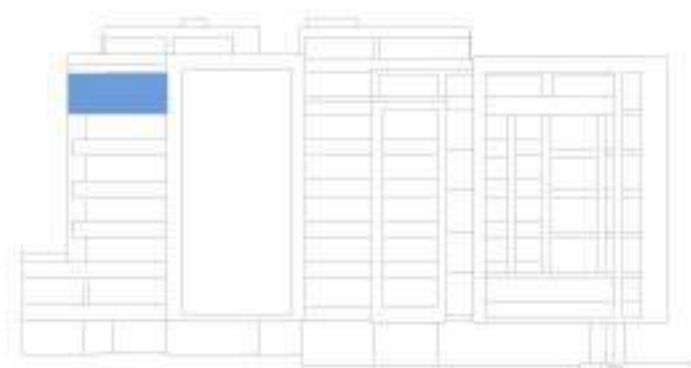

Área interna: 58.30
Área de parqueo N 00: 12.50

TOTAL: 70.80m²

OFICINA 606


PISO: Sexta planta alta
1 BAÑO Y 1 BALCÓN

VISTA HACIA CALLE ROBERTO CRESPO TORAL

VISTA HACIA PLAZA ECU 911



esc1:75

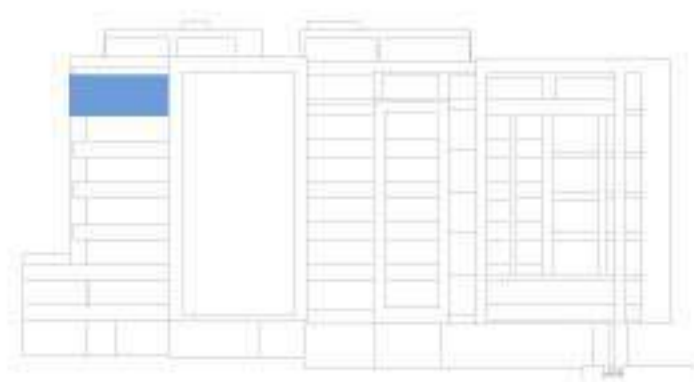

Área interna:	63.08
Área de balcón:	13.93
Área de parqueo:	25.00

TOTAL:	102.01m2
--------	----------





ROOFTOP

OCUPACIÓN: Áreas comunales

COWORKING, MEETING ROOM, COMEDOR COMUNAL, GYM, FOGATA Y SALÓN DE USO MÚLTIPLE


VISTA HACIA CALLE ROBERTO CRESPO TORAL

VISTA HACIA PLAZA ECU 911
Calle Santiago Carrasco

Calle Nicanor Aguilar
VISTA HACIA CENTRO HISTÓRICO

Av. Francisco Moscoso

VISTA HACIA AV. PAUCARBAMBA

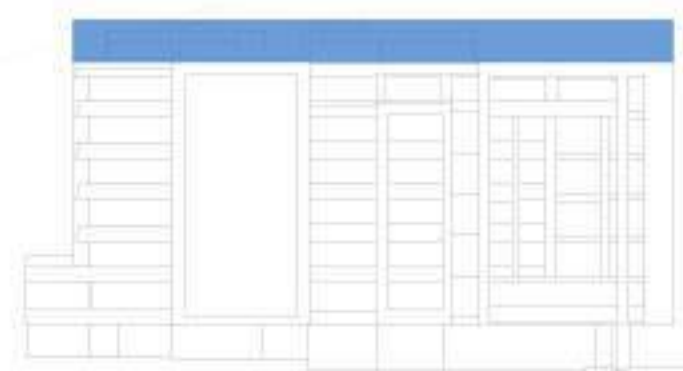





Contacto:

099 330 4437 - 098 800 3225

Oficina

Av. Luis Moreno Mora - Edificio Gaviota



w w w . c o n s t r u c t o r a b y a . n e t